CADERNO EXECUTIVO DE MARCENARIA

COZINHA - RESIDENCIA

Cliente: Nao Especificado

Responsavel: ModuLab Pro

Etapa: Executivo - 31/10/2026

INDICE

01 Capa

02 Planta baixa - marcenaria

03 Isometrica do ambiente

04 Isometrica do ambiente 2

05 Vista A

06 Vista B

07 Vista C

08 Vista D

09 Detalhamento - Armario Superior

10 Detalhamento - Torres Quentes E Despensa

11 Detalhamento - Bancada - Armarios Inferiores

12 Quadro de modulos, acabamentos e memorial



Imagem ilustrativa gerada do modelo. As cores podem variar na impressao.

NOTAS:

1. Todas as cotas estao em centimetros.
2. Todas as medidas deverao ser conferidas in loco antes da execucao.
3. A responsabilidade pela conferencia, compatibilidade e execucao correta e do fornecedor e/ou mao de obra responsavel.
4. Vistas geradas do modelo SketchUp (ModuLab Pro). Escalas validas para impressao em A3.

PROJETO: **COZINHA - RESIDENCIA**

CLIENTE: **NAO ESPECIFICADO**

RESPONSAVEL: **MODULAB PRO**

DESENHO: **CAPA**


ESCALA: **INDICADA**

ETAPA: **EXECUTIVO**

DATA: **31/10/2026**

FOLHA: **A3**

MODULAB PRO

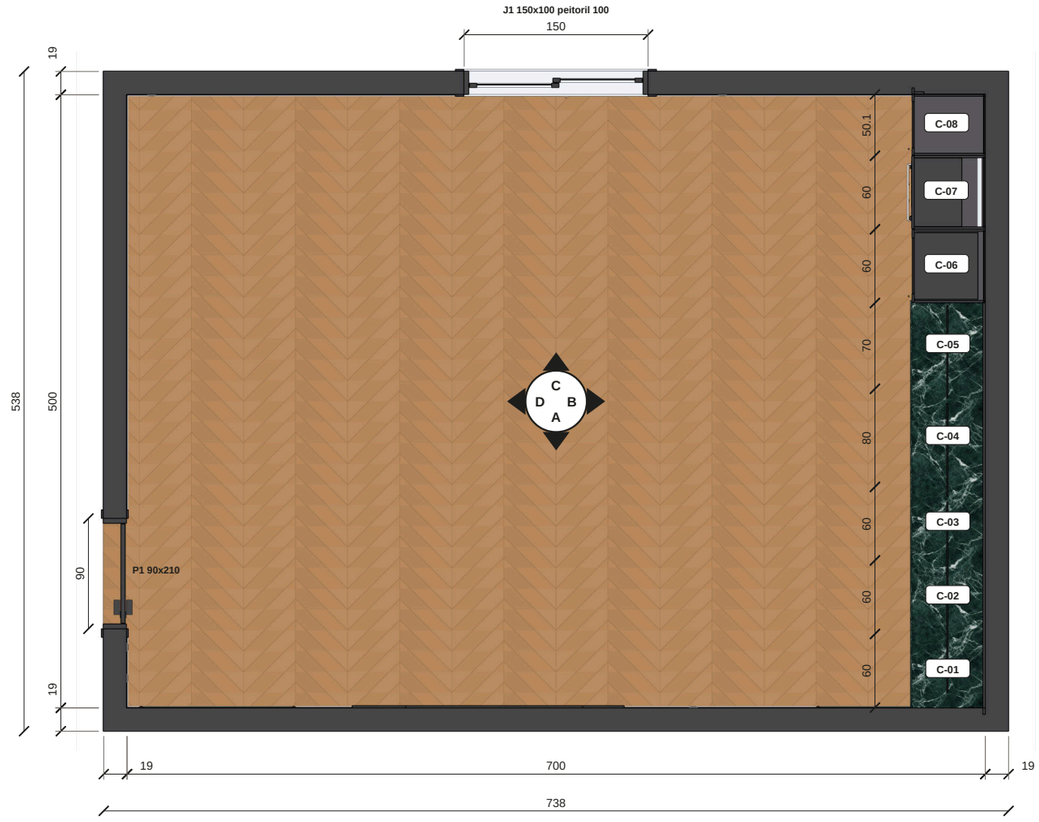

1 **PLANTA BAIXA - MARCENARIA**

ESCALA 1:50

LEGENDA

C-01 a C-05	Armarios inferiores (bancada)
C-06 a C-08	Torres: geladeira, forno + micro, despensa
C-09 a C-12	Armario superior (acima do corte)
A B C D	Vistas (elevacoes) - ver folhas seguintes
P1 / J1	Porta e janela - ver quadro

Plano de corte a +1,50 m. Paredes cortadas em cinza escuro.
Piso: madeira em espinha (conforme projeto).


NOTAS:

1. Todas as cotas estao em centimetros.
2. Todas as medidas deverao ser conferidas in loco antes da execucao.
3. A responsabilidade pela conferencia, compatibilidade e execucao correta e do fornecedor e/ou mao de obra responsavel.
4. Vistas geradas do modelo SketchUp (ModuLab Pro). Escalas validas para impressao em A3.

PROJETO:
COZINHA - RESIDENCIA
CLIENTE:
NAO ESPECIFICADO
RESPONSAVEL:
MODULAB PRO
DESENHO:
PLANTA BAIXA - MARCENARIA

ESCALA:
1:50
ETAPA:
EXECUTIVO
DATA:
31/10/2026
FOLHA:
A3

MODULAB PRO

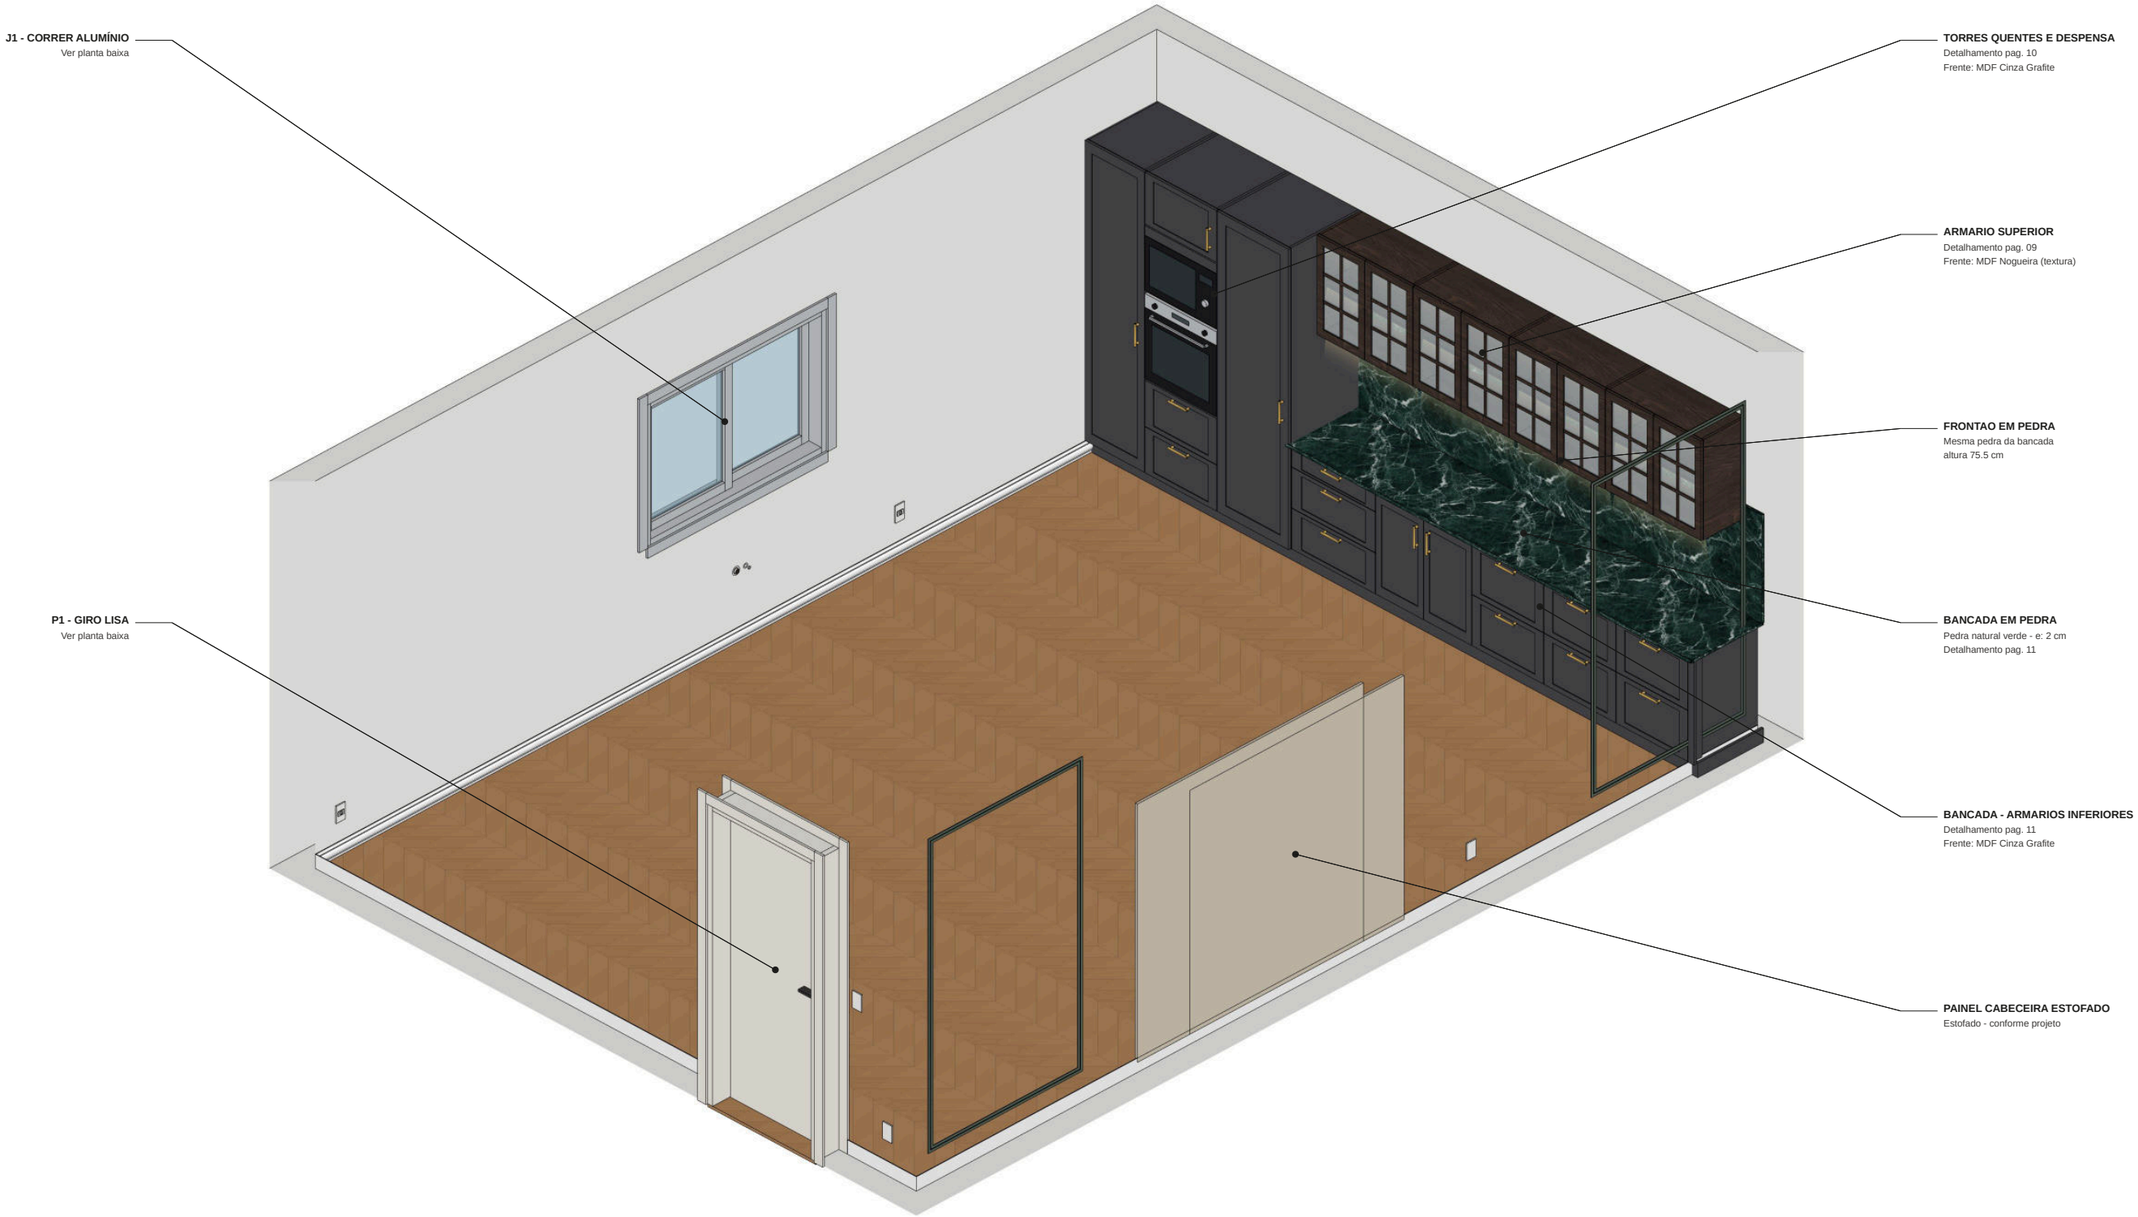

1 **ISOMETRICA DO AMBIENTE**

NOTAS:


1. Todas as cotas estao em centimetros.
2. Todas as medidas deverao ser conferidas in loco antes da execucao.
3. A responsabilidade pela conferencia, compatibilidade e execucao correta e do fornecedor e/ou mao de obra responsavel.
4. Vistas geradas do modelo SketchUp (ModuLab Pro). Escalas validas para impressao em A3.

PROJETO:
COZINHA - RESIDENCIA
CLIENTE:
NAO ESPECIFICADO
RESPONSAVEL:
MODULAB PRO
DESENHO:
ISOMETRICA DO AMBIENTE

ESCALA:
SEM ESCALA
ETAPA:
EXECUTIVO
DATA:
31/10/2026
FOLHA:
A3

MODULAB PRO

03/12

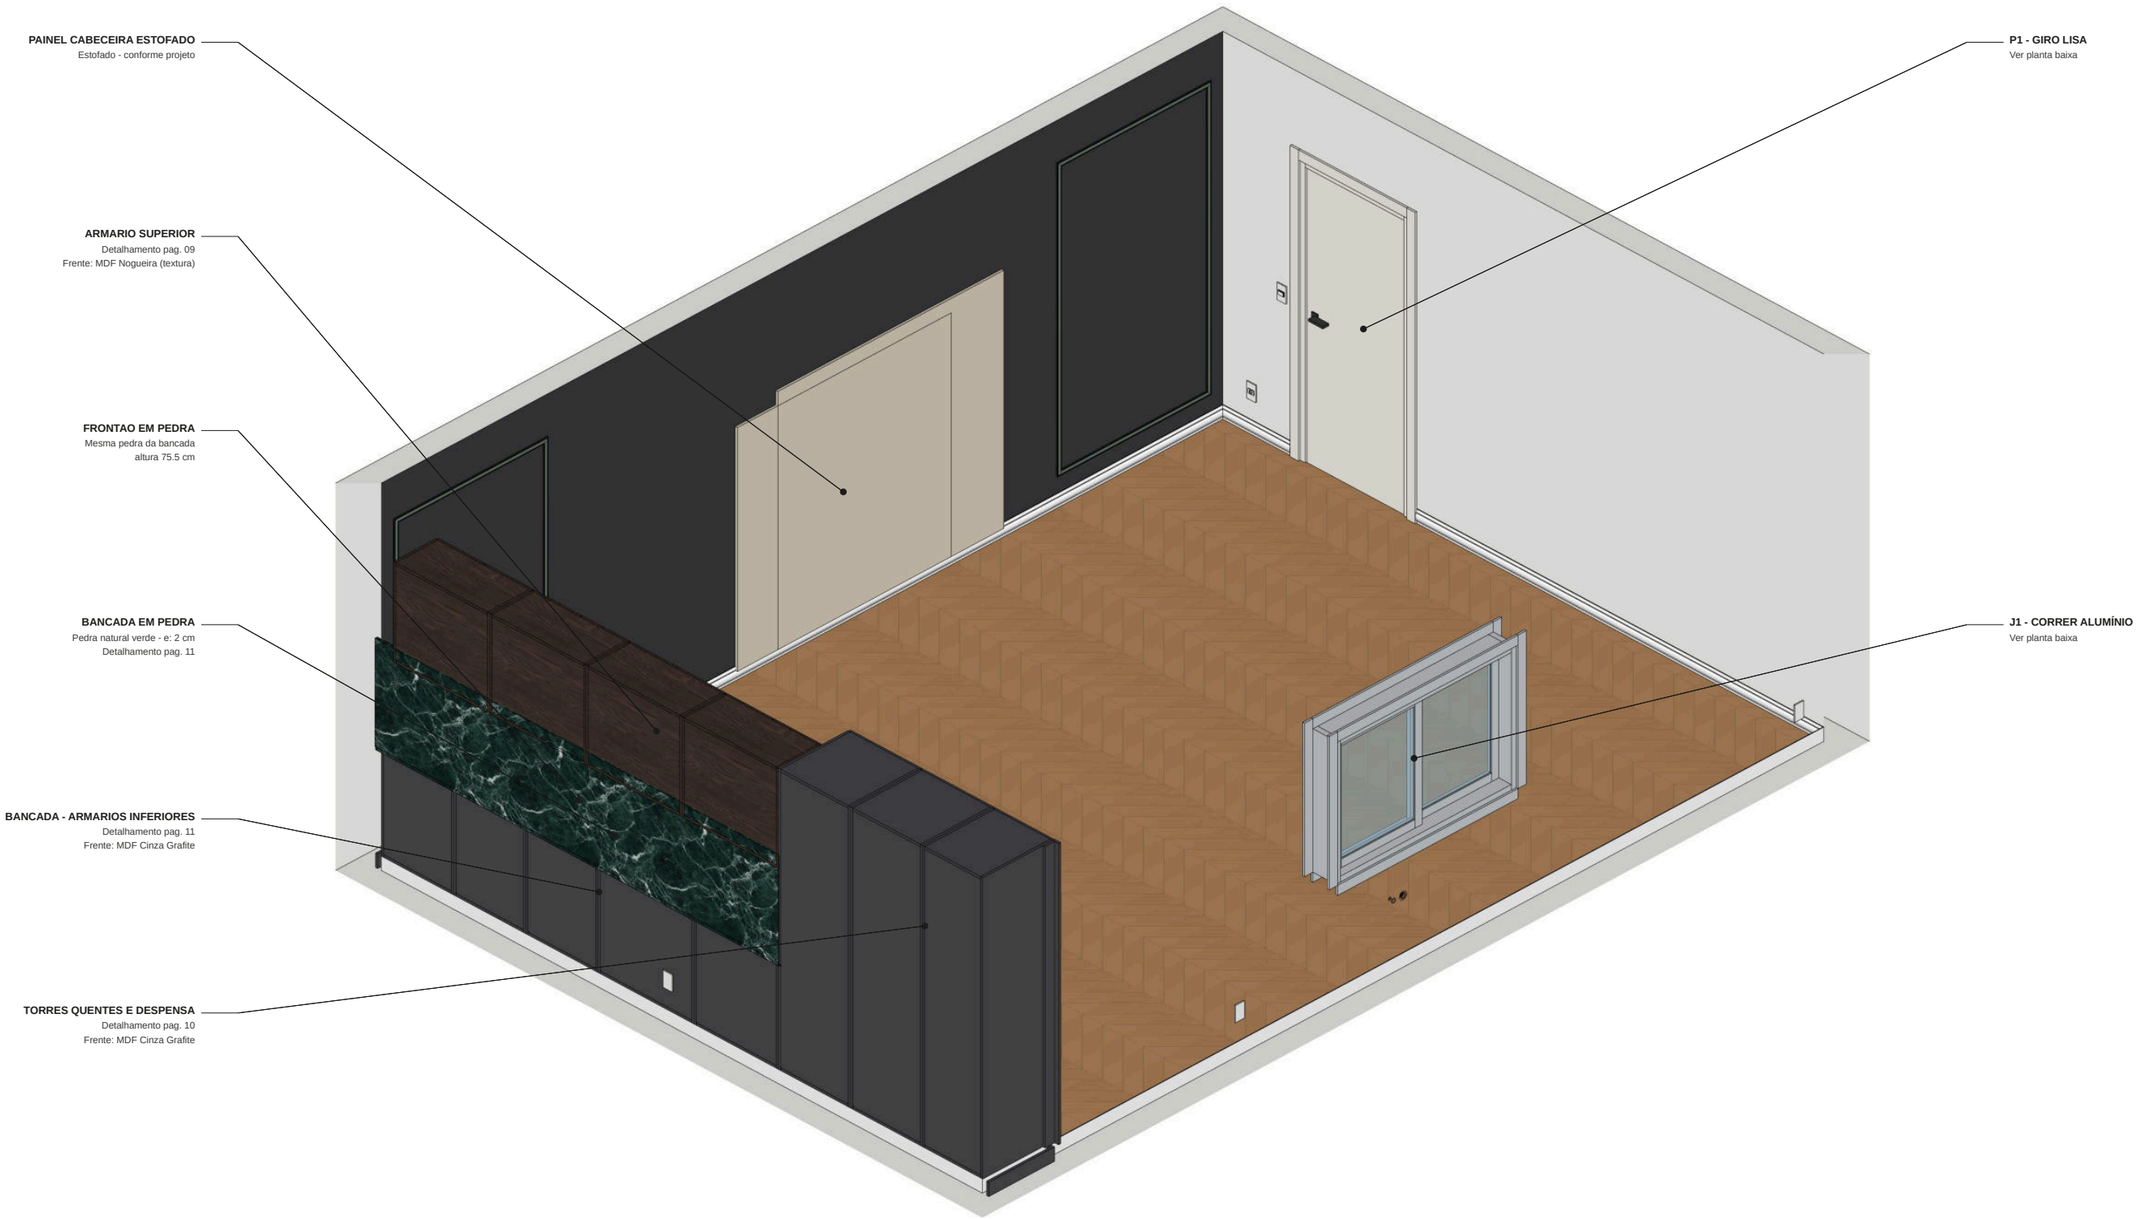

1 **ISOMETRICA DO AMBIENTE**

NOTAS:


1. Todas as cotas estao em centimetros.
2. Todas as medidas deverao ser conferidas in loco antes da execucao.
3. A responsabilidade pela conferencia, compatibilidade e execucao correta e do fornecedor e/ou mao de obra responsavel.
4. Vistas geradas do modelo SketchUp (ModuLab Pro). Escalas validas para impressao em A3.

PROJETO:
COZINHA - RESIDENCIA
CLIENTE:
NAO ESPECIFICADO
RESPONSAVEL:
MODULAB PRO
DESENHO:
ISOMETRICA DO AMBIENTE


ESCALA:
SEM ESCALA
ETAPA:
EXECUTIVO
DATA:
31/10/2026
FOLHA:
A3

MODULAB PRO

04/12

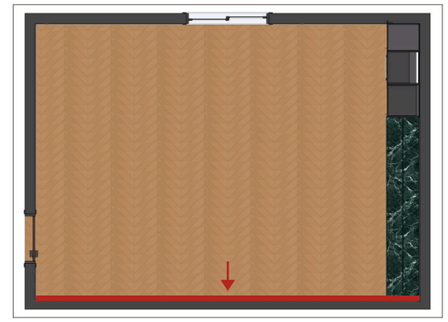

1 **PLANTA BAIXA GUIA**
SEM ESCALA

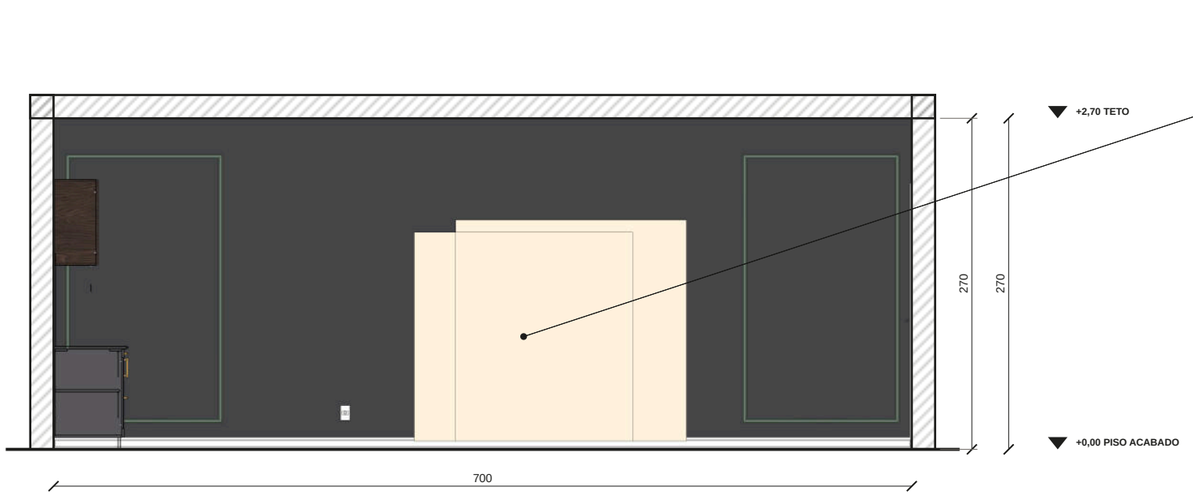

1 **VISTA A - REVESTIMENTO / PINTURA**
ESCALA 1:50

NOTAS:


1. Todas as cotas estao em centimetros.
2. Todas as medidas deverao ser conferidas in loco antes da execucao.
3. A responsabilidade pela conferencia, compatibilidade e execucao correta e do fornecedor e/ou mao de obra responsavel.
4. Vistas geradas do modelo SketchUp (ModuLab Pro). Escalas validas para impressao em A3.

PROJETO:
COZINHA - RESIDENCIA
CLIENTE:
NAO ESPECIFICADO
RESPONSAVEL:
MODULAB PRO
DESENHO:
VISTA A


ESCALA:
1:50
ETAPA:
EXECUTIVO
DATA:
31/10/2026
FOLHA:
A3

MODULAB PRO

05/12

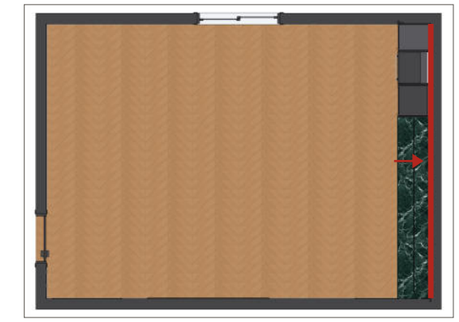

1 **PLANTA BAIXA GUIA**
SEM ESCALA

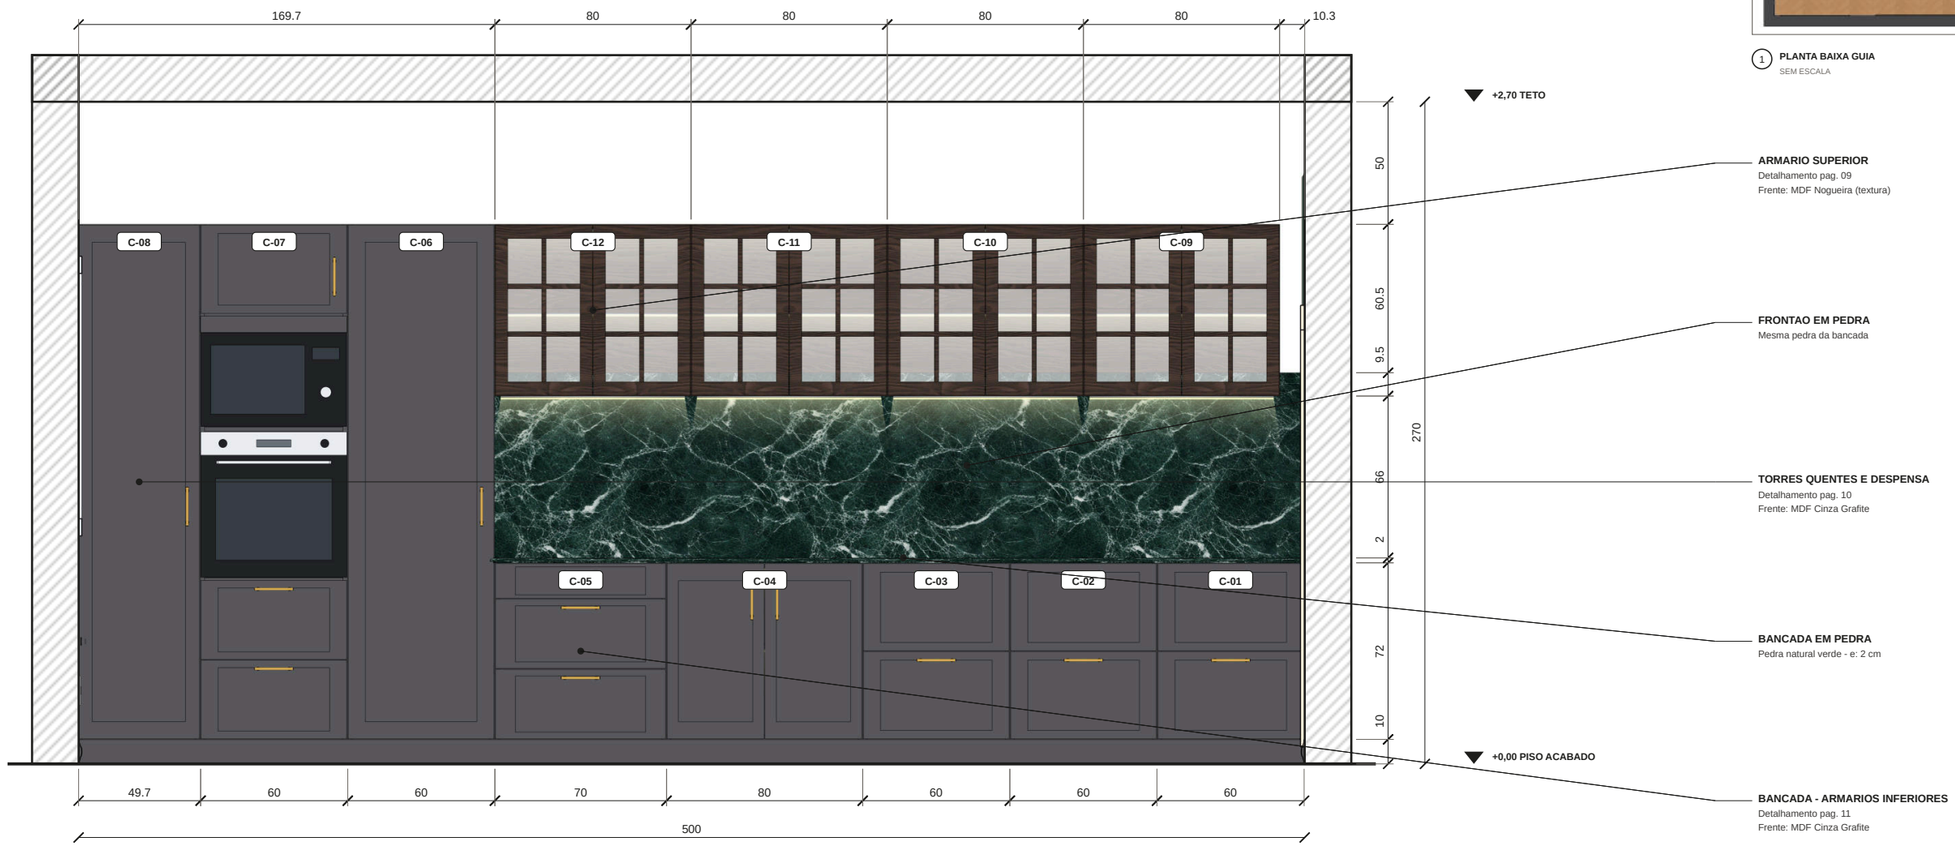

1 **VISTA B - MARCENARIA**
ESCALA 1:25

NOTAS:


1. Todas as cotas estao em centimetros.
2. Todas as medidas deverao ser conferidas in loco antes da execucao.
3. A responsabilidade pela conferencia, compatibilidade e execucao correta e do fornecedor e/ou mao de obra responsavel.
4. Vistas geradas do modelo SketchUp (ModuLab Pro). Escalas validas para impressao em A3.

PROJETO:
COZINHA - RESIDENCIA
CLIENTE:
NAO ESPECIFICADO
RESPONSAVEL:
MODULAB PRO
DESENHO:
VISTA B


ESCALA:
1:25
ETAPA:
EXECUTIVO
DATA:
31/10/2026
FOLHA:
A3

MODULAB PRO

06/12

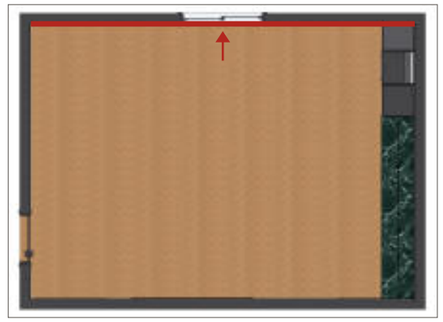

1 **PLANTA BAIXA GUIA**
SEM ESCALA

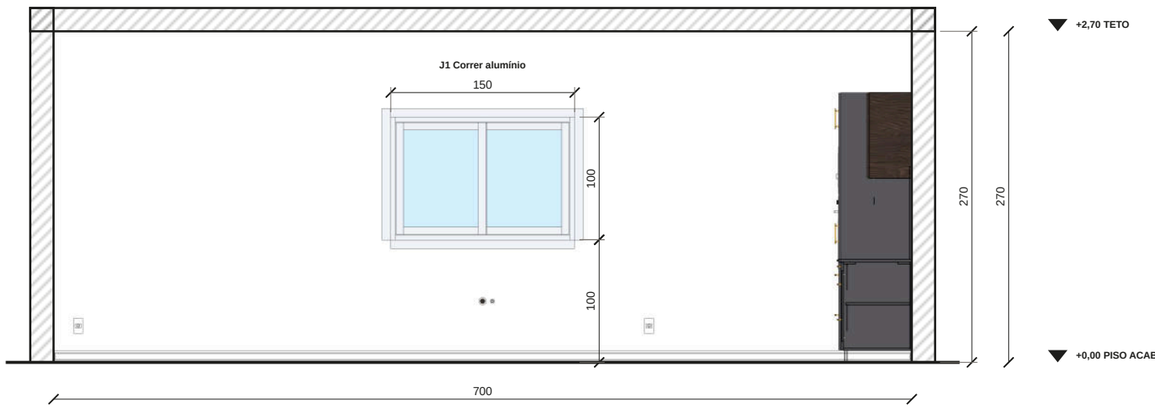

1 **VISTA C - REVESTIMENTO / PINTURA**
ESCALA 1:50

NOTAS:


1. Todas as cotas estao em centimetros.
2. Todas as medidas deverao ser conferidas in loco antes da execucao.
3. A responsabilidade pela conferencia, compatibilidade e execucao correta e do fornecedor e/ou mao de obra responsavel.
4. Vistas geradas do modelo SketchUp (ModuLab Pro). Escalas validas para impressao em A3.

PROJETO:
COZINHA - RESIDENCIA
CLIENTE:
NAO ESPECIFICADO
RESPONSAVEL:
MODULAB PRO
DESENHO:
VISTA C


ESCALA:
1:50
ETAPA:
EXECUTIVO
DATA:
31/10/2026
FOLHA:
A3

MODULAB PRO

07/12

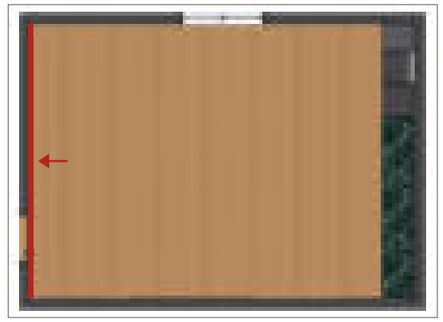

1 **PLANTA BAIXA GUIA**
SEM ESCALA

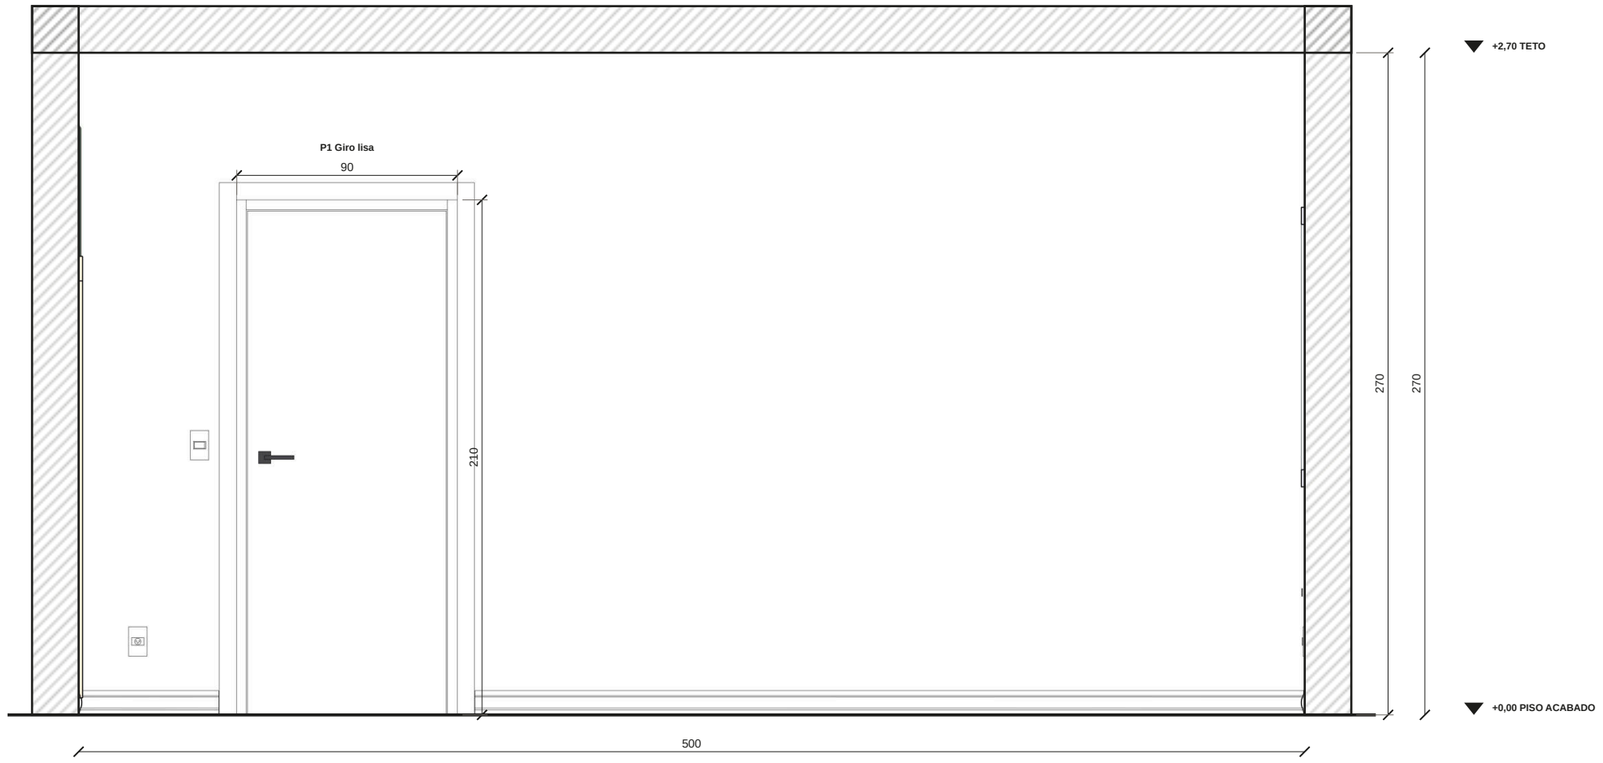

1 **VISTA D - REVESTIMENTO / PINTURA**
ESCALA 1:25

NOTAS:

1. Todas as cotas estao em centimetros.
2. Todas as medidas deverao ser conferidas in loco antes da execucao.
3. A responsabilidade pela conferencia, compatibilidade e execucao correta e do fornecedor e/ou mao de obra responsavel.
4. Vistas geradas do modelo SketchUp (ModuLab Pro). Escalas validas para impressao em A3.

PROJETO:
COZINHA - RESIDENCIA
CLIENTE:
NAO ESPECIFICADO
RESPONSAVEL:
MODULAB PRO
DESENHO:
VISTA D


ESCALA:
1:25
ETAPA:
EXECUTIVO
DATA:
31/10/2026
FOLHA:
A3

MODULAB PRO

08/12




1 **ARMARIO SUPERIOR - ISOMETRICA**

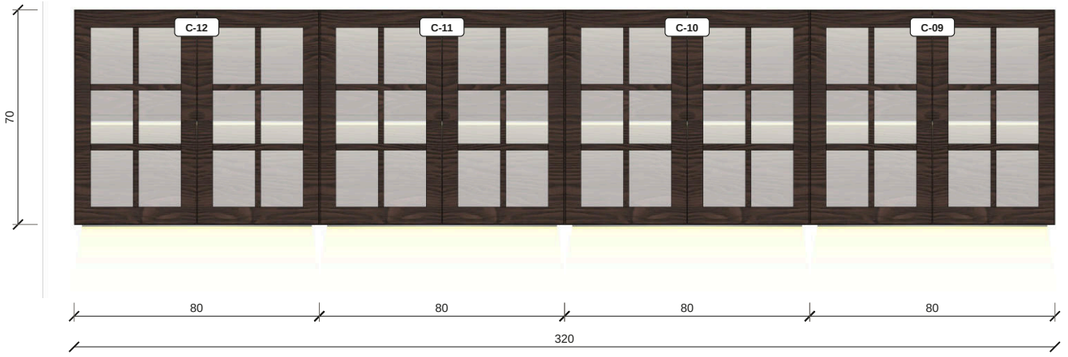

2 **ARMARIO SUPERIOR - FRONTAL**

ESCALA 1:20

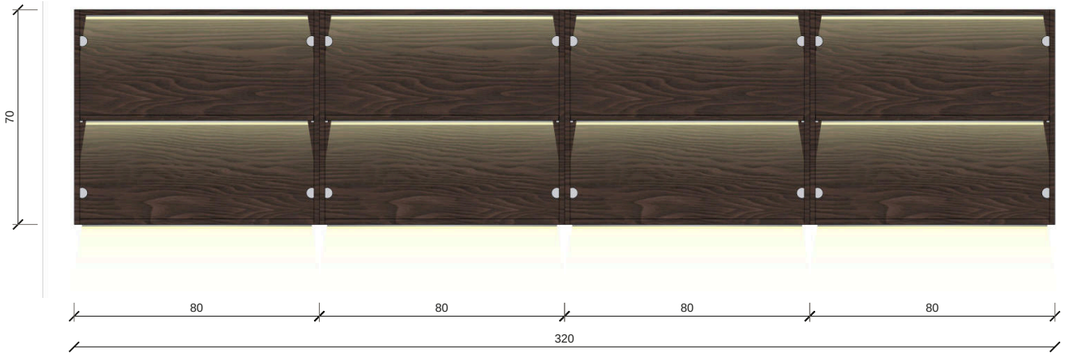

3 **ARMARIO SUPERIOR - FRONTAL ABERTA (SEM PORTAS)**

ESCALA 1:20



4 **ARMARIO SUPERIOR - SUPERIOR**

ESCALA 1:20

MODULOS DESTE CONJUNTO

C-09	Aéreo prateleiras 800 - 80x70x35 cm
C-10	Aéreo prateleiras 800 - 80x70x35 cm
C-11	Aéreo prateleiras 800 - 80x70x35 cm
C-12	Aéreo prateleiras 800 - 80x70x35 cm

Caixa: MDF 18 mm | Frente: MDF Nogueira (textura)

NOTAS:

1. Todas as cotas estao em centimetros.
2. Todas as medidas deverao ser conferidas in loco antes da execucao.
3. A responsabilidade pela conferencia, compatibilidade e execucao correta e do fornecedor e/ou mao de obra responsavel.
4. Vistas geradas do modelo SketchUp (ModuLab Pro). Escalas validas para impressao em A3.

PROJETO:
COZINHA - RESIDENCIA
CLIENTE:
NAO ESPECIFICADO
RESPONSAVEL:
MODULAB PRO
DESENHO:
DETALHAMENTO - ARMARIO SUPERIOR


ESCALA:
1:20
ETAPA:
EXECUTIVO
DATA:
31/10/2026
FOLHA:
A3

MODULAB PRO

09/12



1 **TORRES QUENTES E DESPENSA - ISOMETRICA**

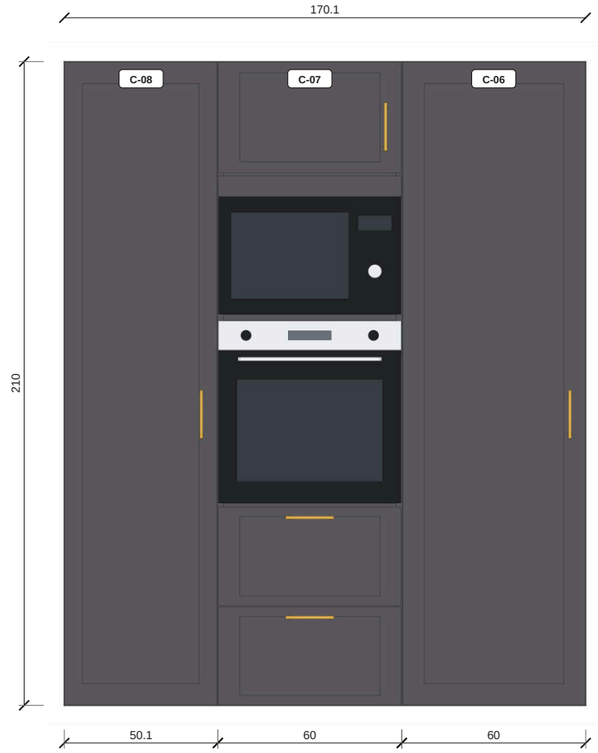


2 **TORRES QUENTES E DESPENSA - FRONTAL**

ESCALA 1:20



3 **TORRES QUENTES E DESPENSA - FRONTAL ABERTA (SEM PORTAS)**

ESCALA 1:20

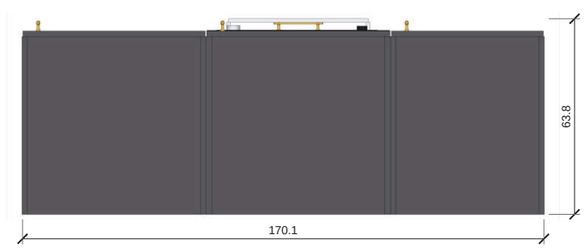

4 **TORRES QUENTES E DESPENSA - SUPERIOR**

ESCALA 1:20

NOTAS:

1. Todas as cotas estao em centimetros.
2. Todas as medidas deverao ser conferidas in loco antes da execucao.
3. A responsabilidade pela conferencia, compatibilidade e execucao correta e do fornecedor e/ou mao de obra responsavel.
4. Vistas geradas do modelo SketchUp (ModuLab Pro). Escalas validas para impressao em A3.

PROJETO:
COZINHA - RESIDENCIA
CLIENTE:
NAO ESPECIFICADO
RESPONSAVEL:
MODULAB PRO
DESENHO:
DETALHAMENTO - TORRES QUENTES E DESPENSA

ESCALA:
1:20
ETAPA:
EXECUTIVO
DATA:
31/10/2026
FOLHA:
A3

MODULAB PRO




1 **BANCADA - ISOMETRICA**

MODULOS DESTE CONJUNTO


C-01	Baixo 2 gavetas + gaveta interna 600 - 60x82x56 cm
C-02	Baixo 2 gavetas + gaveta interna 600 - 60x82x56 cm
C-03	Baixo 2 gavetas + gaveta interna 600 - 60x82x56 cm
C-04	Baixo 2 portas 800 - 80x82x56 cm
C-05	Base gaveteiro 700 - 3 gavetas - 70x82x56 cm

Caixa: MDF 18 mm | Frente: MDF Cinza Grafite

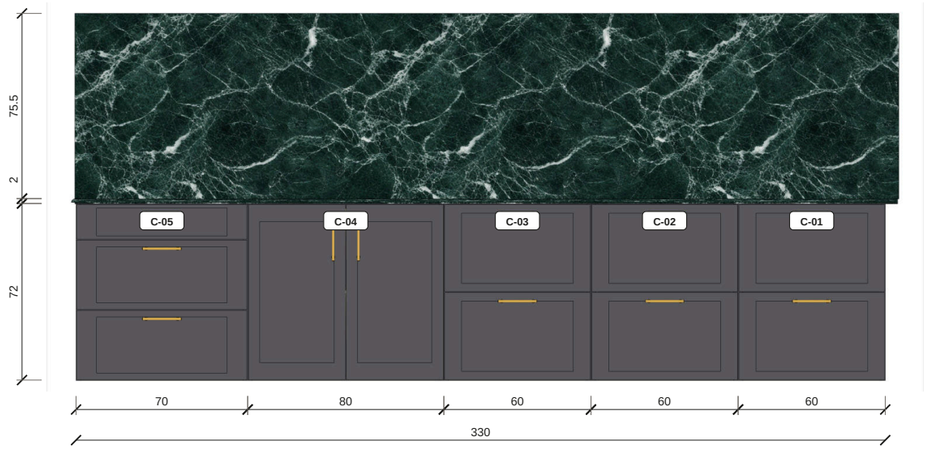


2 **BANCADA - FRONTAL**

ESCALA 1:25

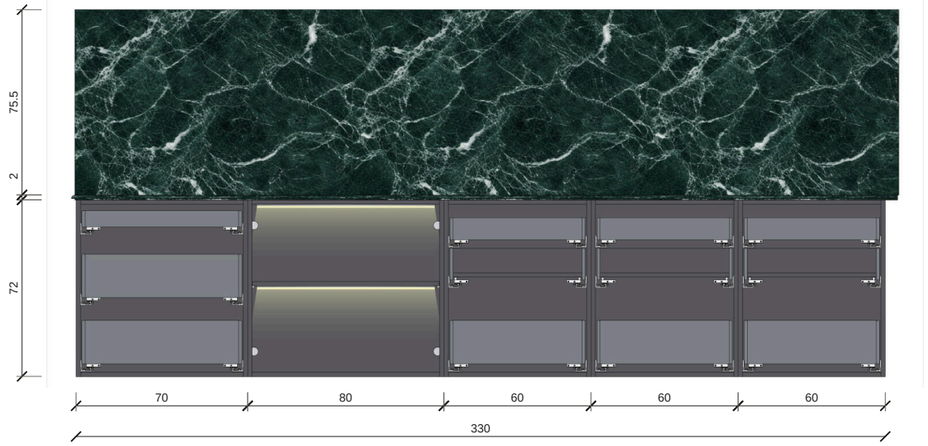

3 **BANCADA - FRONTAL ABERTA (SEM PORTAS)**

ESCALA 1:25

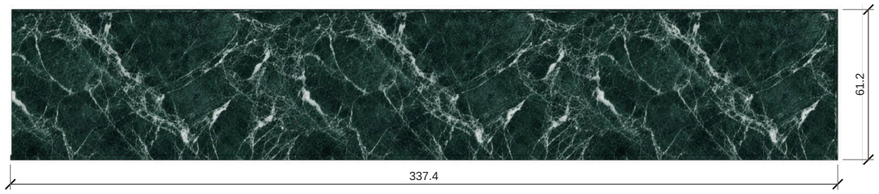

4 **BANCADA - SUPERIOR**

ESCALA 1:25

NOTAS:

1. Todas as cotas estao em centimetros.
2. Todas as medidas deverao ser conferidas in loco antes da execucao.
3. A responsabilidade pela conferencia, compatibilidade e execucao correta e do fornecedor e/ou mao de obra responsavel.
4. Vistas geradas do modelo SketchUp (ModuLab Pro). Escalas validas para impressao em A3.

PROJETO:
COZINHA - RESIDENCIA
CLIENTE:
NAO ESPECIFICADO
RESPONSAVEL:
MODULAB PRO
DESENHO:
DETALHAMENTO - BANCADA - ARMARIOS INFERIORES

ESCALA:
1:25
ETAPA:
EXECUTIVO
DATA:
31/10/2026
FOLHA:
A3

MODULAB PRO

11/12

QUADRO DE MODULOS

COD.	DESCRICAO	L x A x P (cm)	PE (cm)	FRENTE	CAIXA	FOLHA
C-01	Baixo 2 gavetas + gaveta interna 600	60 x 72 x 56	10	MDF Cinza Grafite	MDF 18 mm	11
C-02	Baixo 2 gavetas + gaveta interna 600	60 x 72 x 56	10	MDF Cinza Grafite	MDF 18 mm	11
C-03	Baixo 2 gavetas + gaveta interna 600	60 x 72 x 56	10	MDF Cinza Grafite	MDF 18 mm	11
C-04	Baixo 2 portas 800	80 x 72 x 56	10	MDF Cinza Grafite	MDF 18 mm	11
C-05	Base gaveteiro 700 - 3 gavetas	70 x 72 x 56	10	MDF Cinza Grafite	MDF 18 mm	11
C-06	Coluna geladeira embutida 600	60 x 210 x 58	10	MDF Cinza Grafite	MDF 18 mm	10
C-07	Coluna forno + micro-ondas 600	60 x 210 x 58	10	MDF Cinza Grafite	MDF 18 mm	10
C-08	Torre despensa 501 - 1 parte(s)	50.1 x 210 x 58	10	MDF Cinza Grafite	MDF 18 mm	10
C-09	Aéreo prateleiras 800	80 x 70 x 35	-	MDF Nogueira (textura)	MDF 18 mm	09
C-10	Aéreo prateleiras 800	80 x 70 x 35	-	MDF Nogueira (textura)	MDF 18 mm	09
C-11	Aéreo prateleiras 800	80 x 70 x 35	-	MDF Nogueira (textura)	MDF 18 mm	09
C-12	Aéreo prateleiras 800	80 x 70 x 35	-	MDF Nogueira (textura)	MDF 18 mm	09

ACABAMENTOS

MDF Cinza Grafite
Frentes, laterais aparentes e fileurs dos armarios inferiores e torres

MDF Nogueira (textura)
Armario superior com portas de vidro quadriculado

Pedra natural verde
Bancada e frontao (espessura 2 cm, conferir com a marmoraria)

Puxador dourado
Barra classica 128 mm

Rodape
Rodape corrido 10 cm, recuado

MEMORIAL

- Caixas em MDF 18 mm; fundos em HDF 6 mm em rasgo.
- Frentes em MDF 18 mm com acabamento conforme quadro.
- Corredicas ocultas com amortecimento; dobradicas 110 com amortecimento.
- Pes reguláveis 10 cm com rodape corrido.
- Bancada e frontao em pedra - medicao final pela marmoraria apos a instalacao dos armarios.
- Eletros (forno, micro-ondas, geladeira): conferir manual do fabricante para vaos e ventilacao.
- Pontos eletricos e hidraulicos conforme planta de pontos do projeto.
- Todas as medidas devem ser conferidas in loco.

NOTAS:

1. Todas as cotas estao em centimetros.
2. Todas as medidas deverao ser conferidas in loco antes da execucao.
3. A responsabilidade pela conferencia, compatibilidade e execucao correta e do fornecedor e/ou mao de obra responsavel.
4. Vistas geradas do modelo SketchUp (ModuLab Pro). Escalas validas para impressao em A3.

PROJETO:
COZINHA - RESIDENCIA
CLIENTE:
NAO ESPECIFICADO
RESPONSAVEL:
MODULAB PRO
DESENHO:
QUADRO DE MODULOS E MEMORIAL

ESCALA:
INDICADA
ETAPA:
EXECUTIVO
DATA:
31/10/2026
FOLHA:
A3

MODULAB PRO